
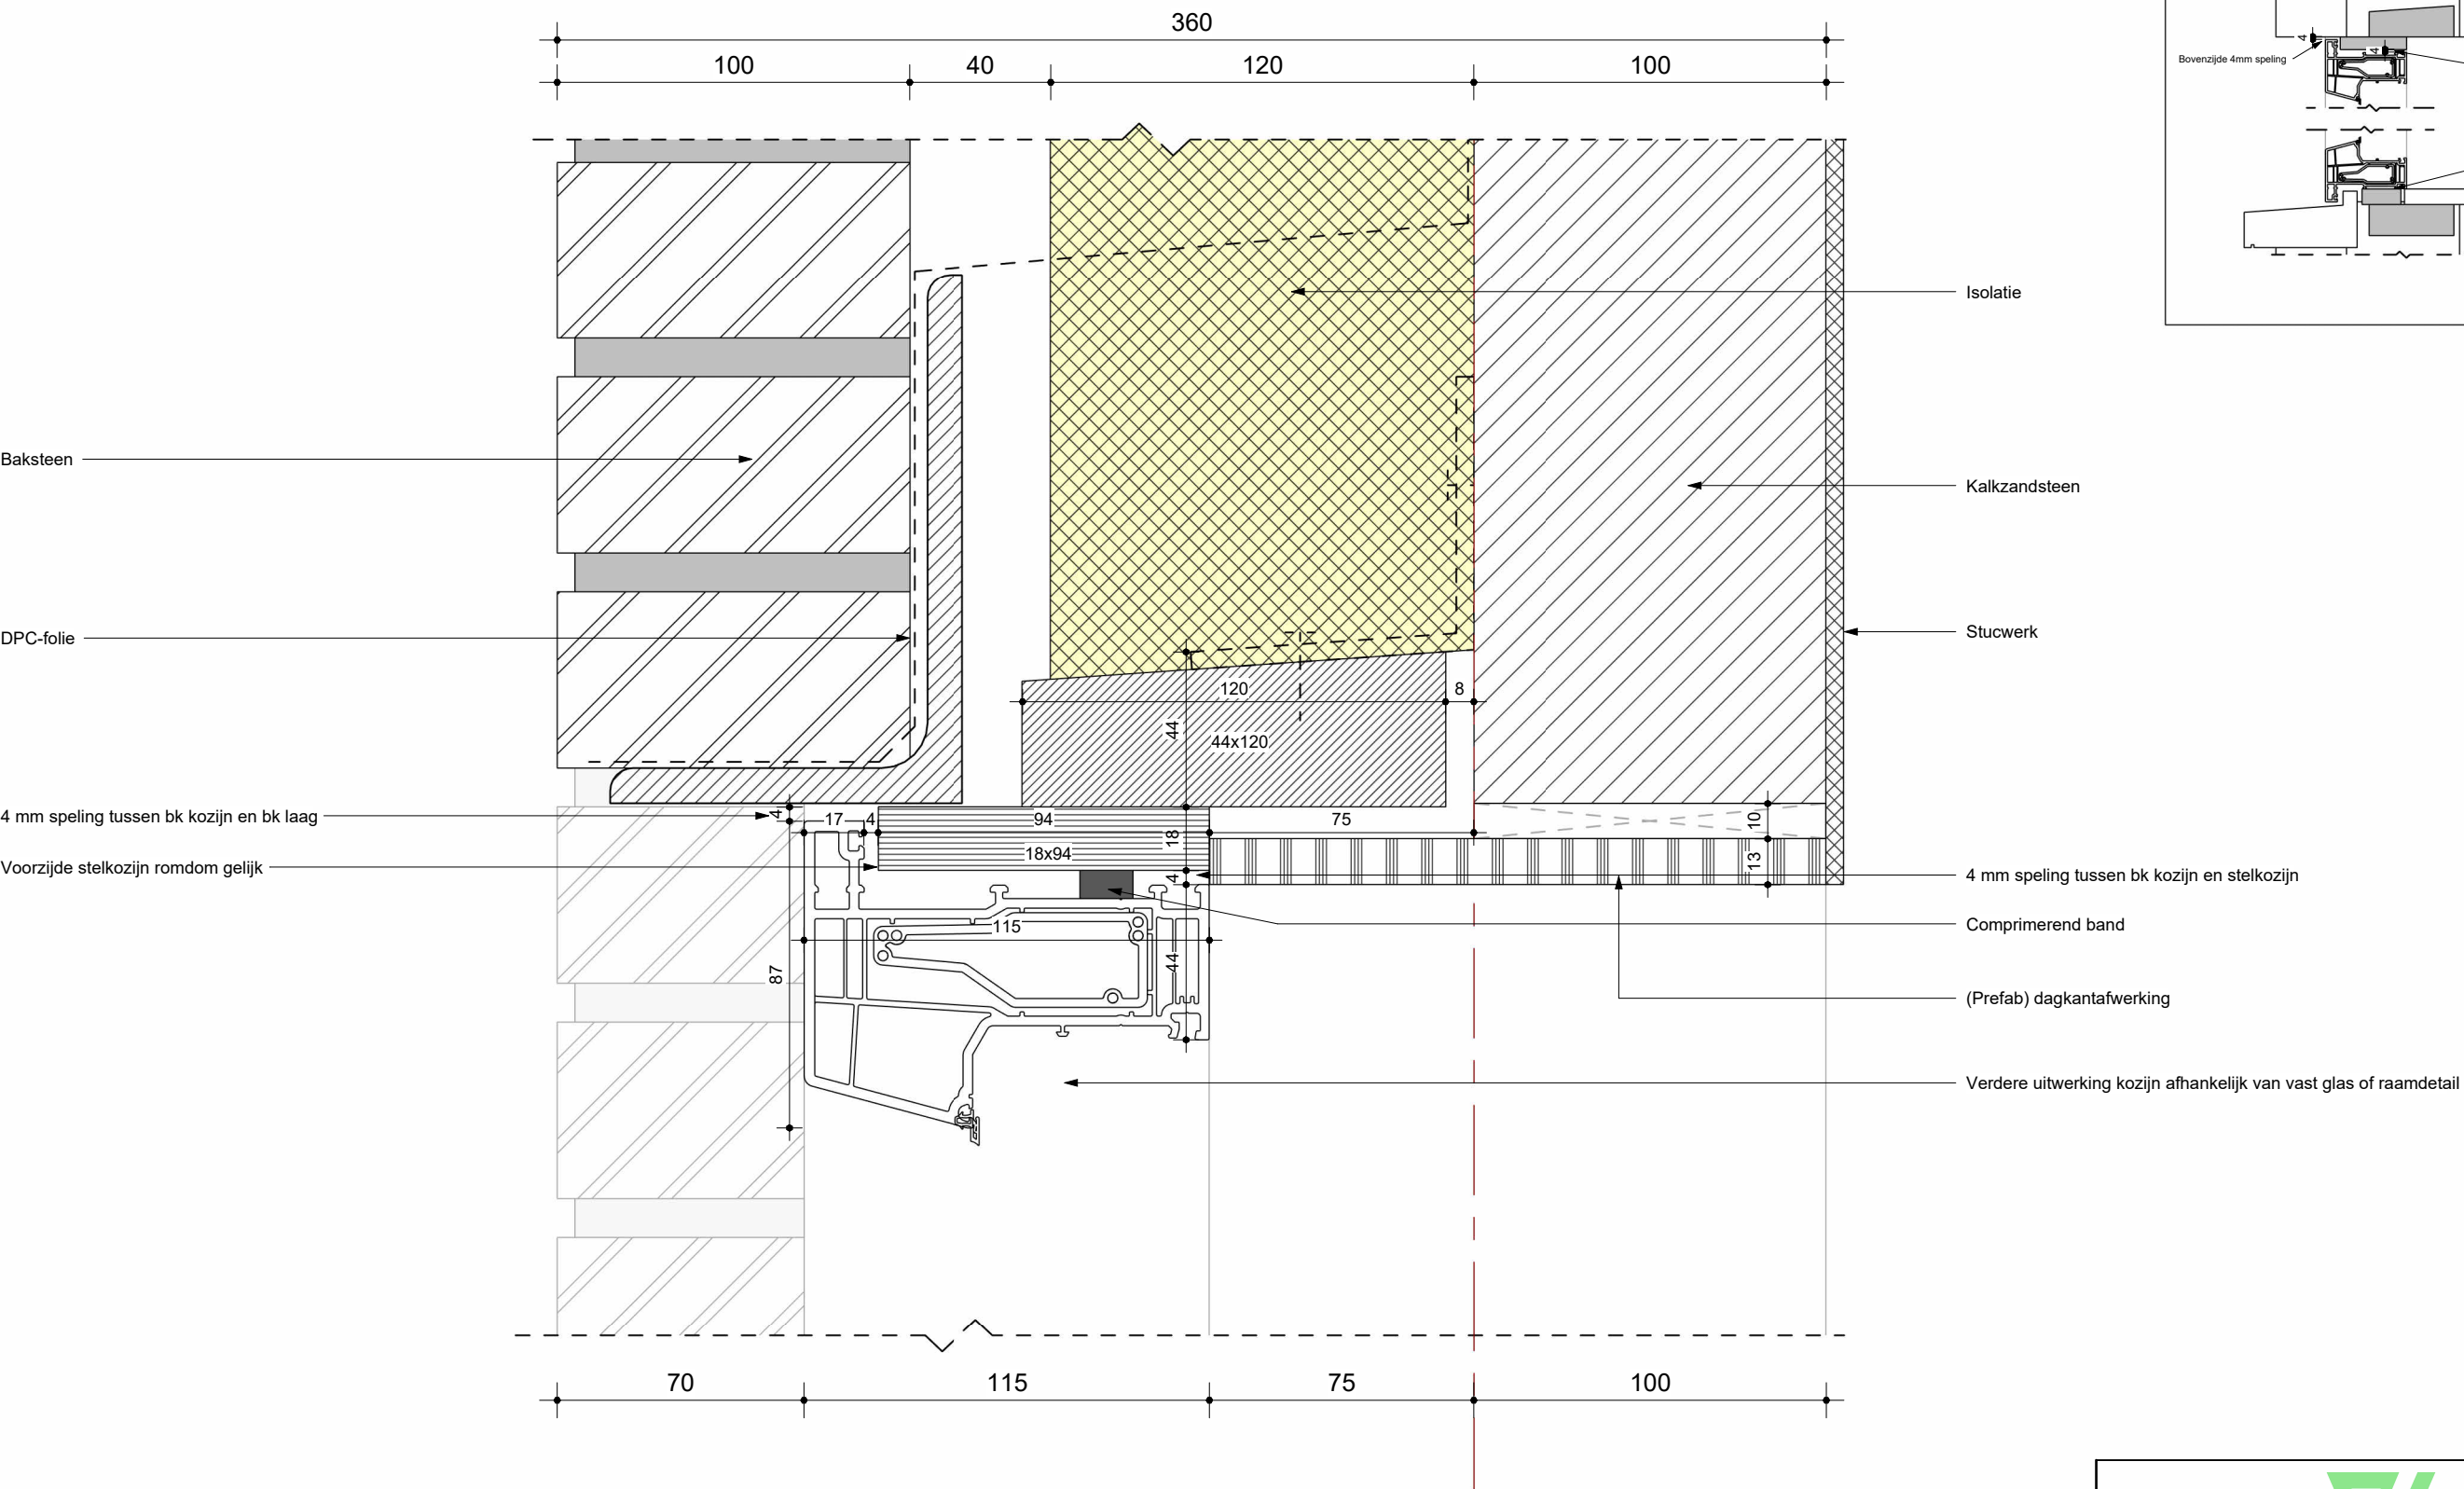


Uitgangspunten

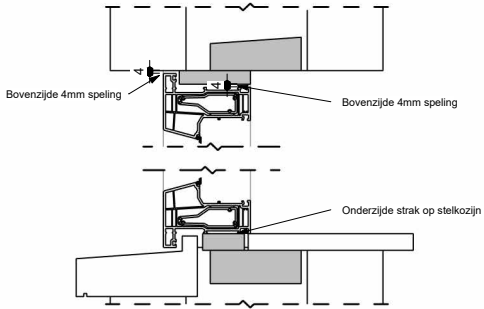

VALERO
KUNSTSTOF KOZIJNEN
De Spil 37 | 3774 SE Kootwijkerbroek

Inbouwdetail bovendorpel raamkozijn