


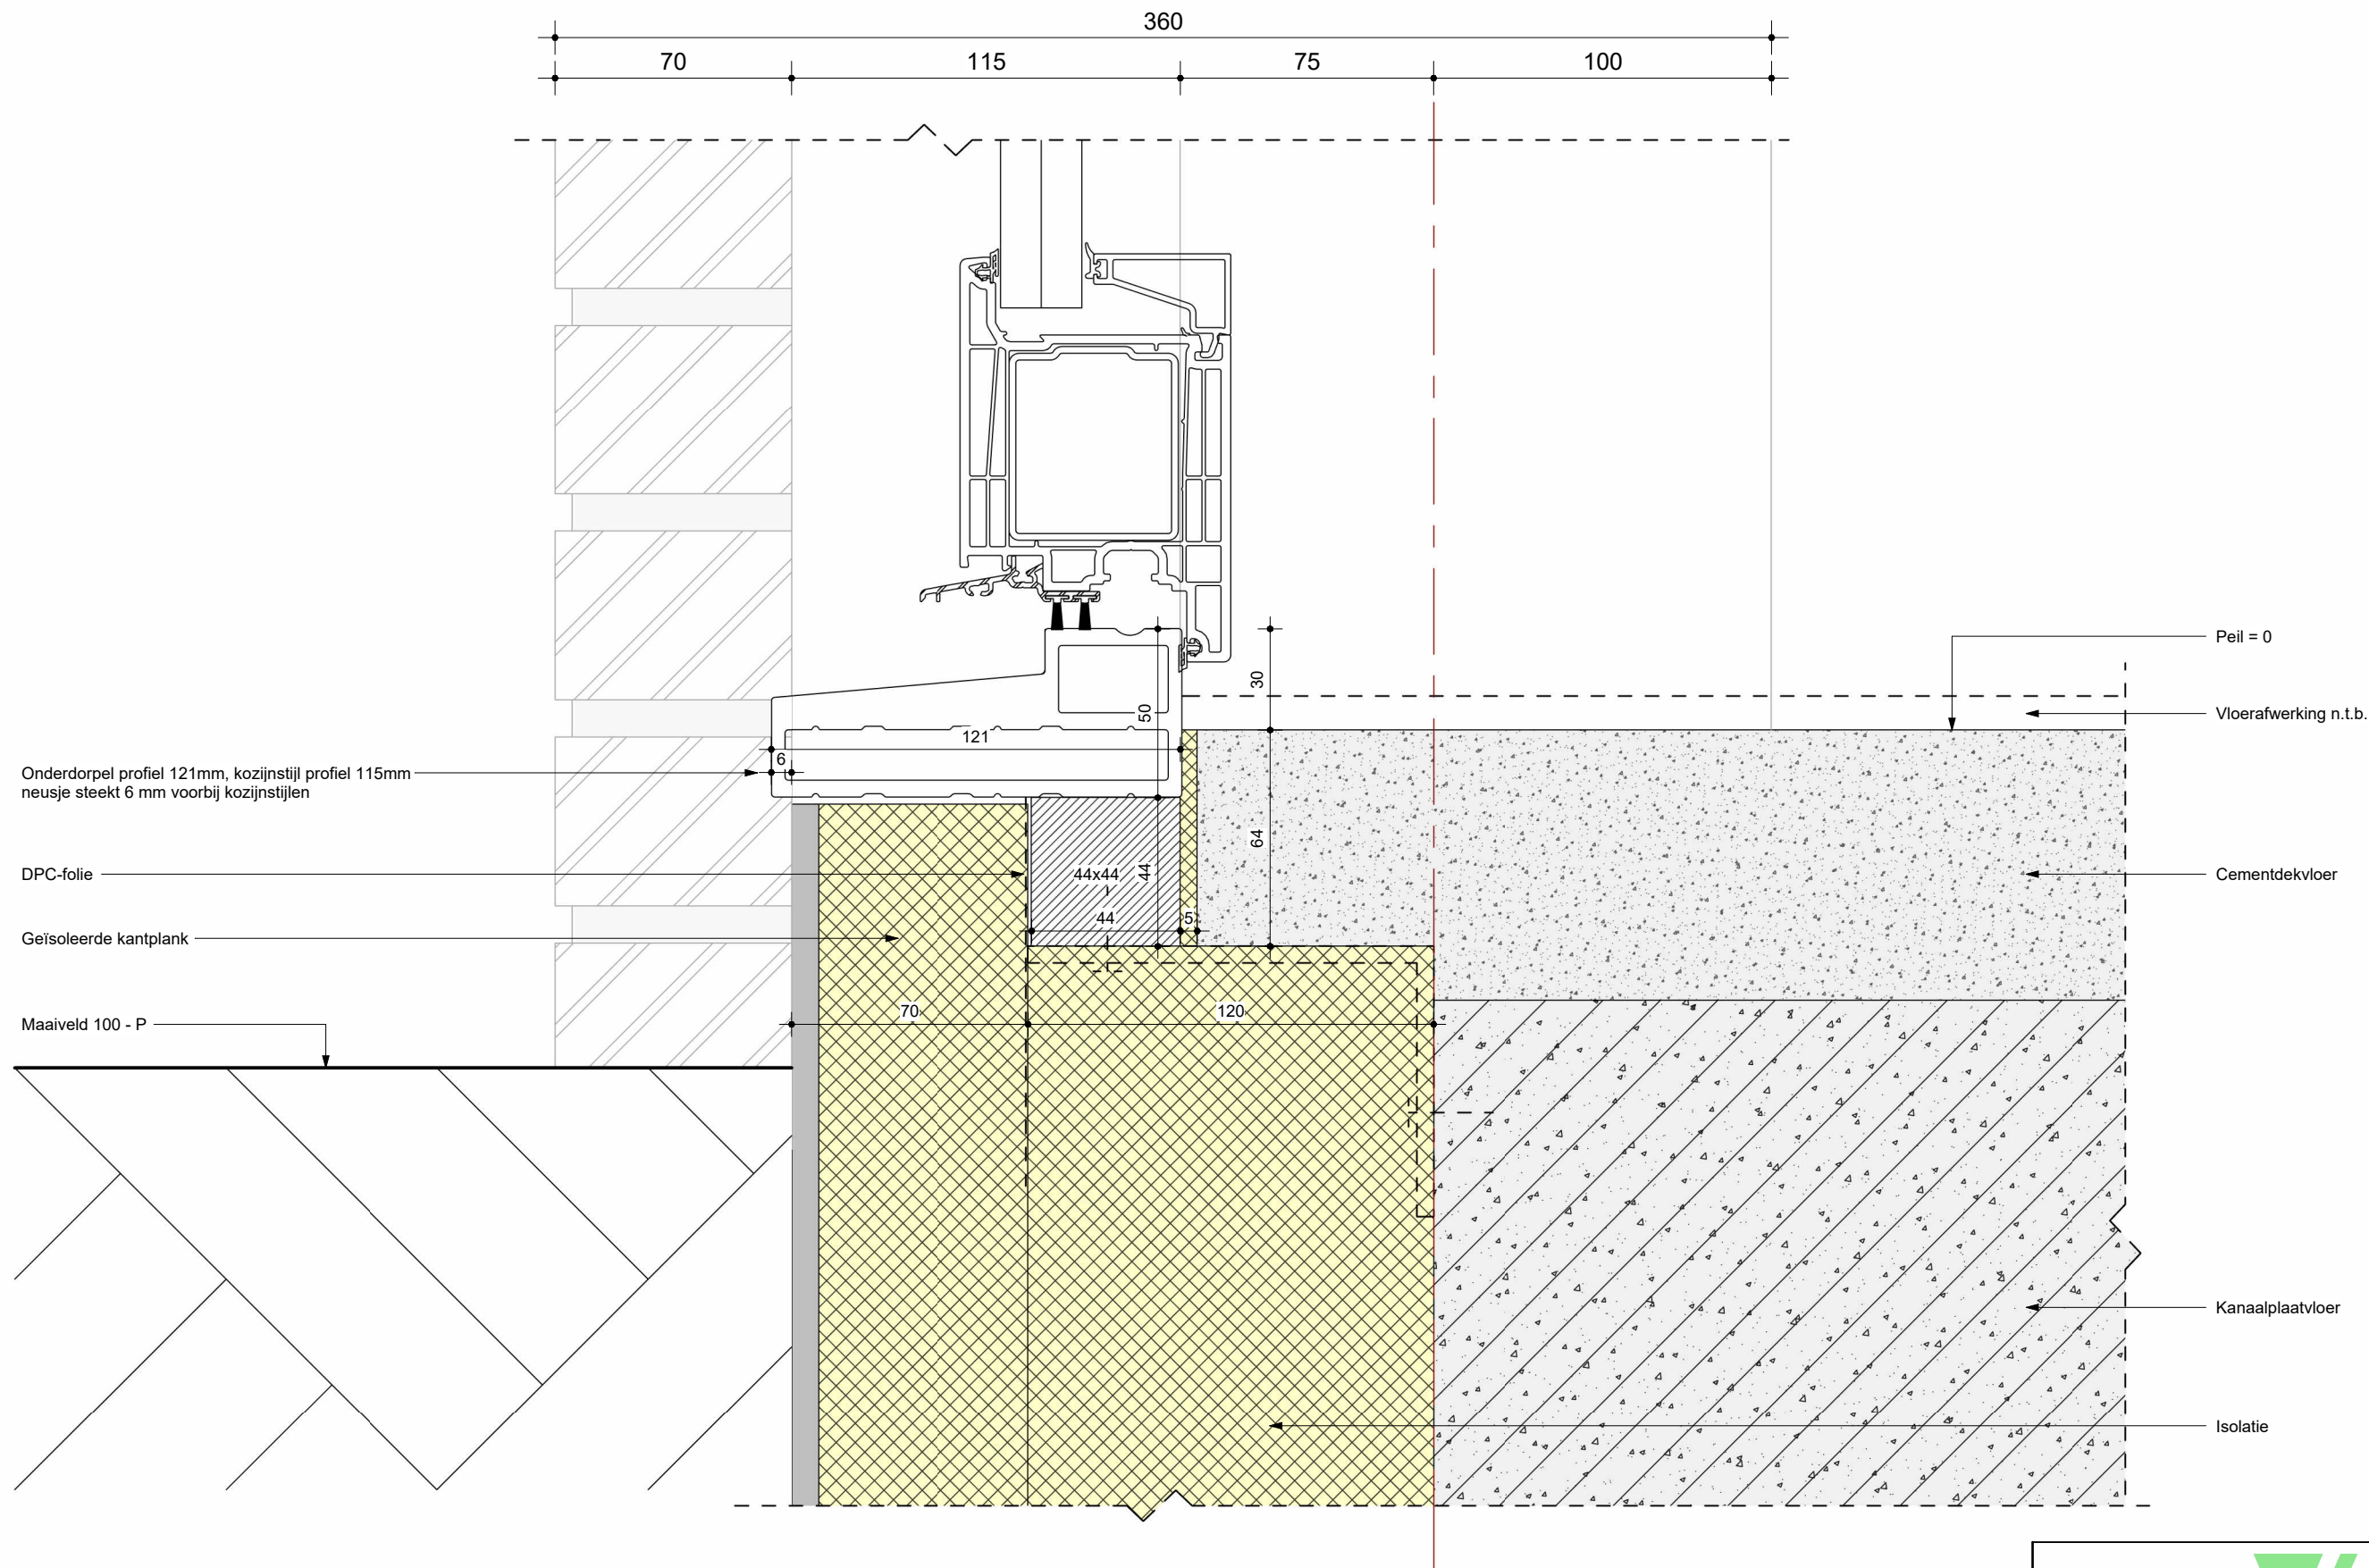

Inbouwdetail onderdorpel voordeur zonder aanslag