


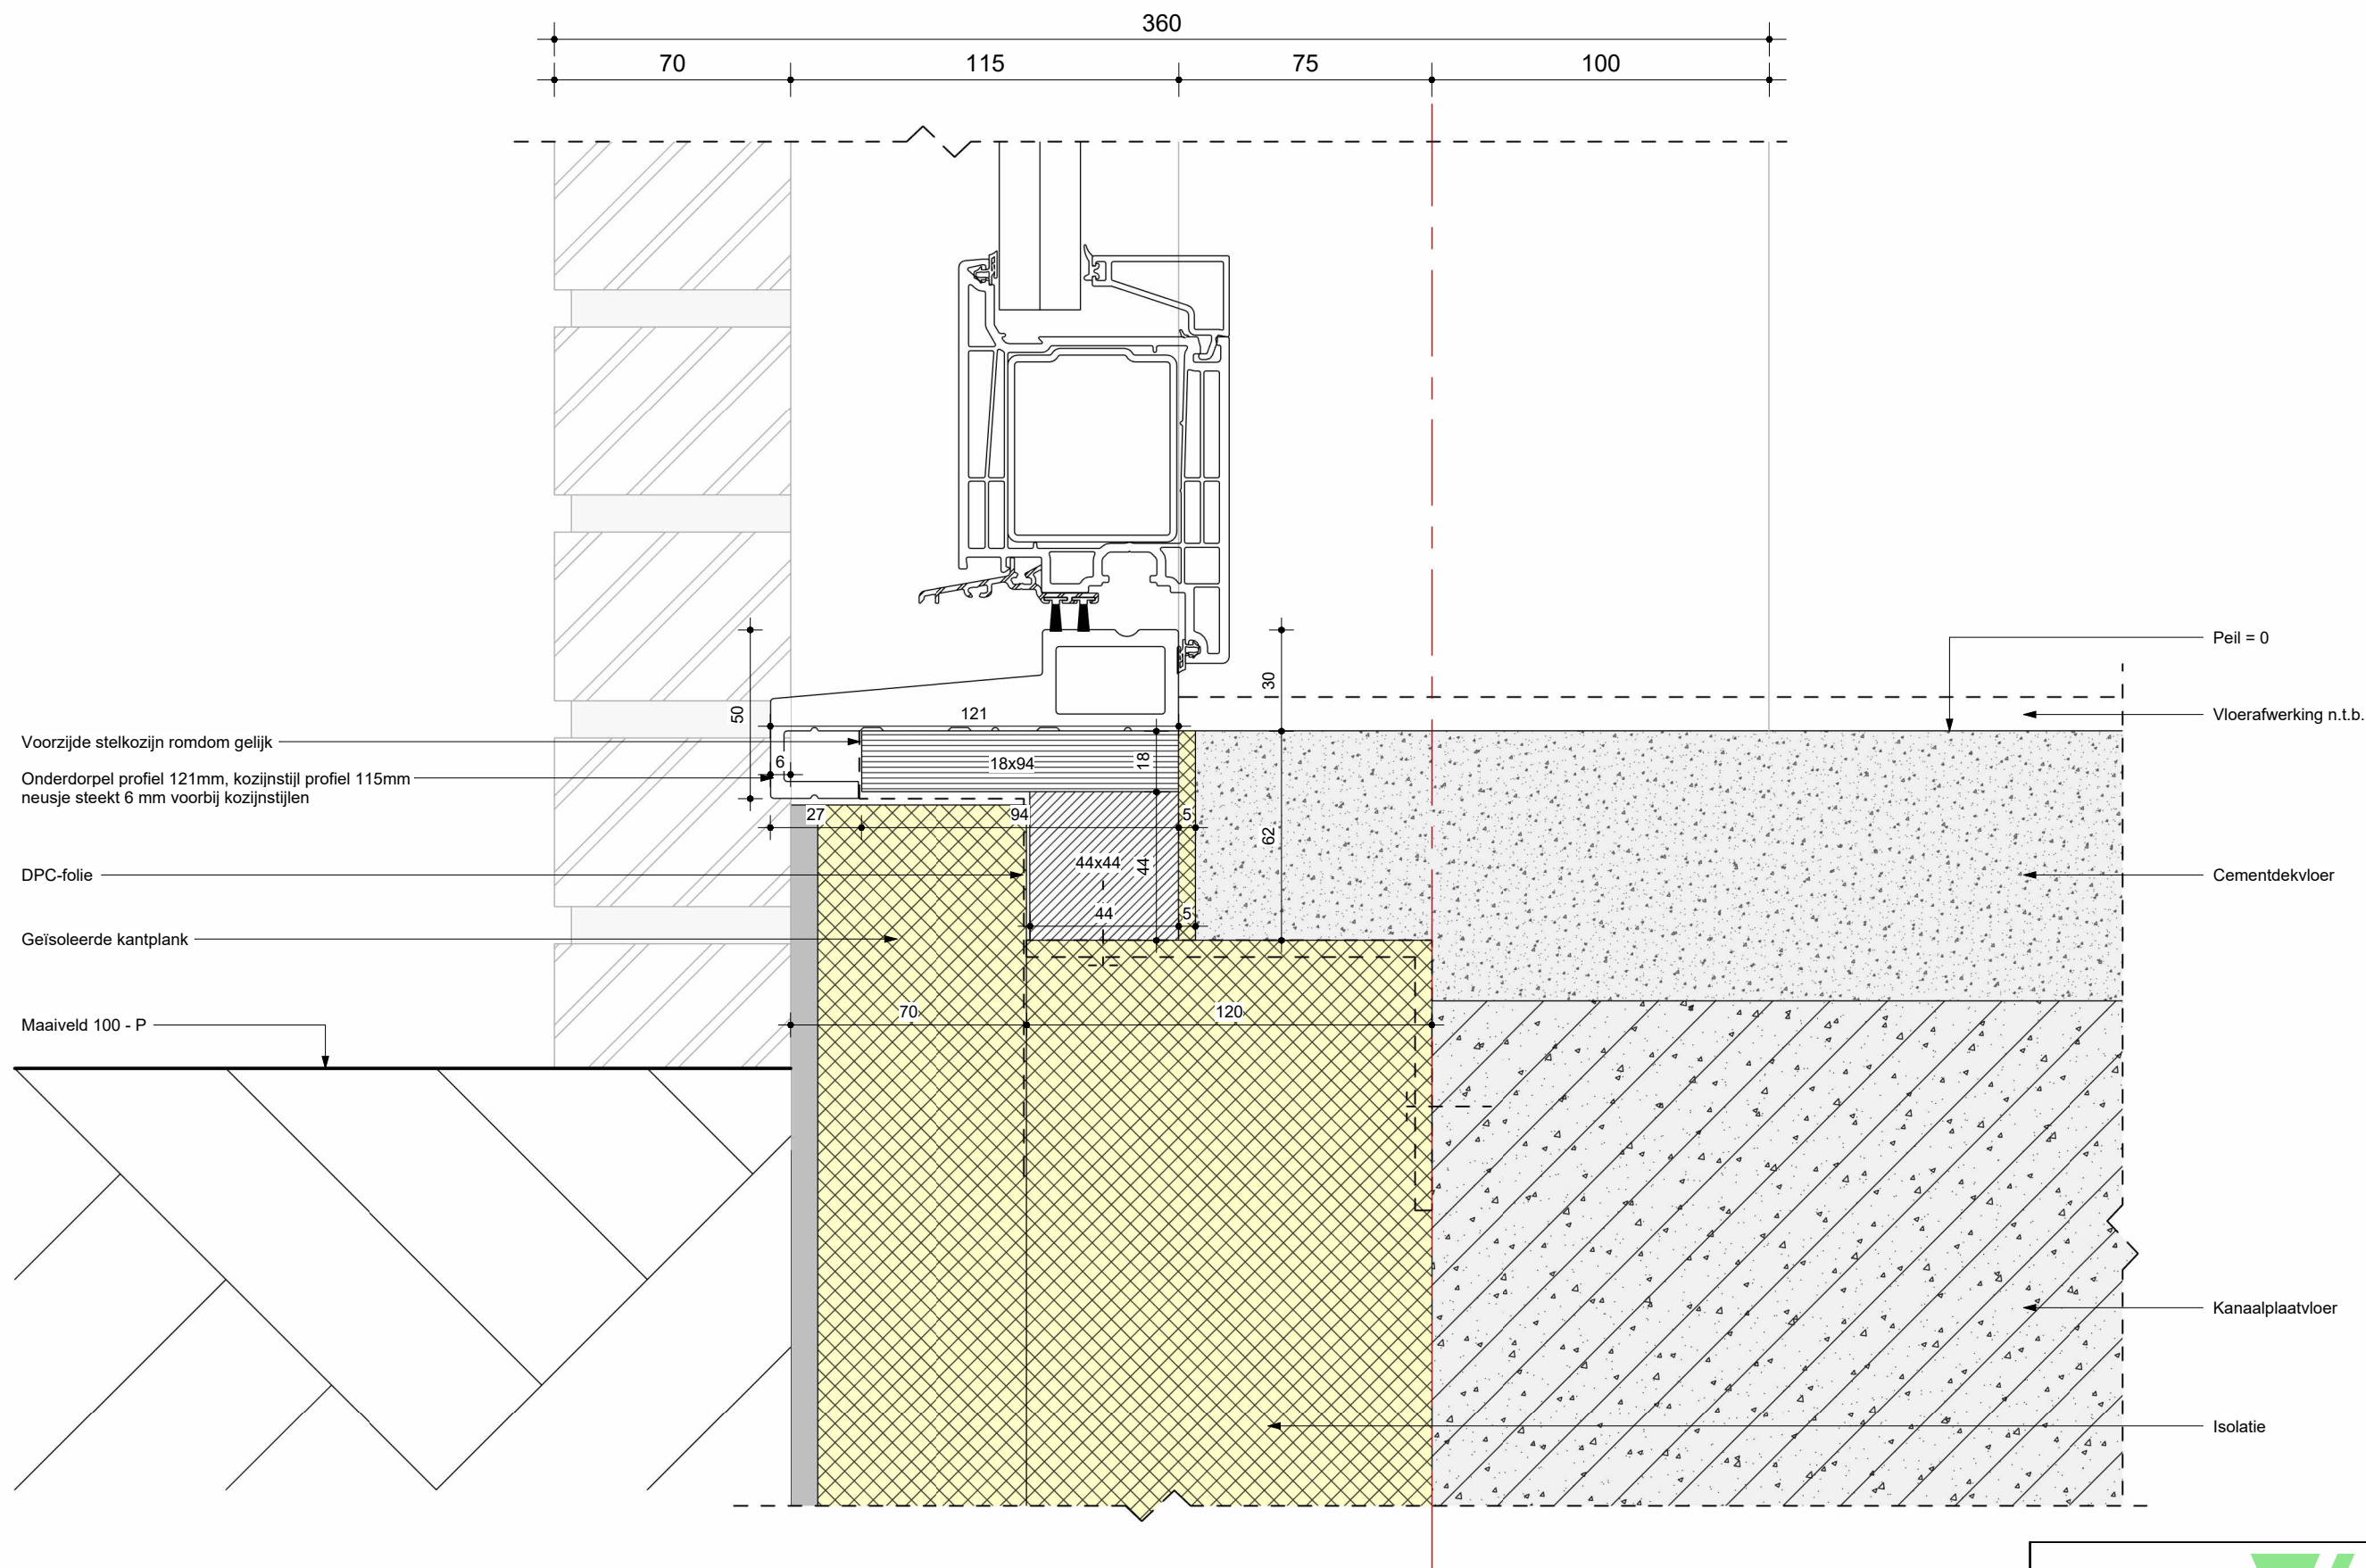

Inbouwdetail onderdorpel voordeur met aanslag