


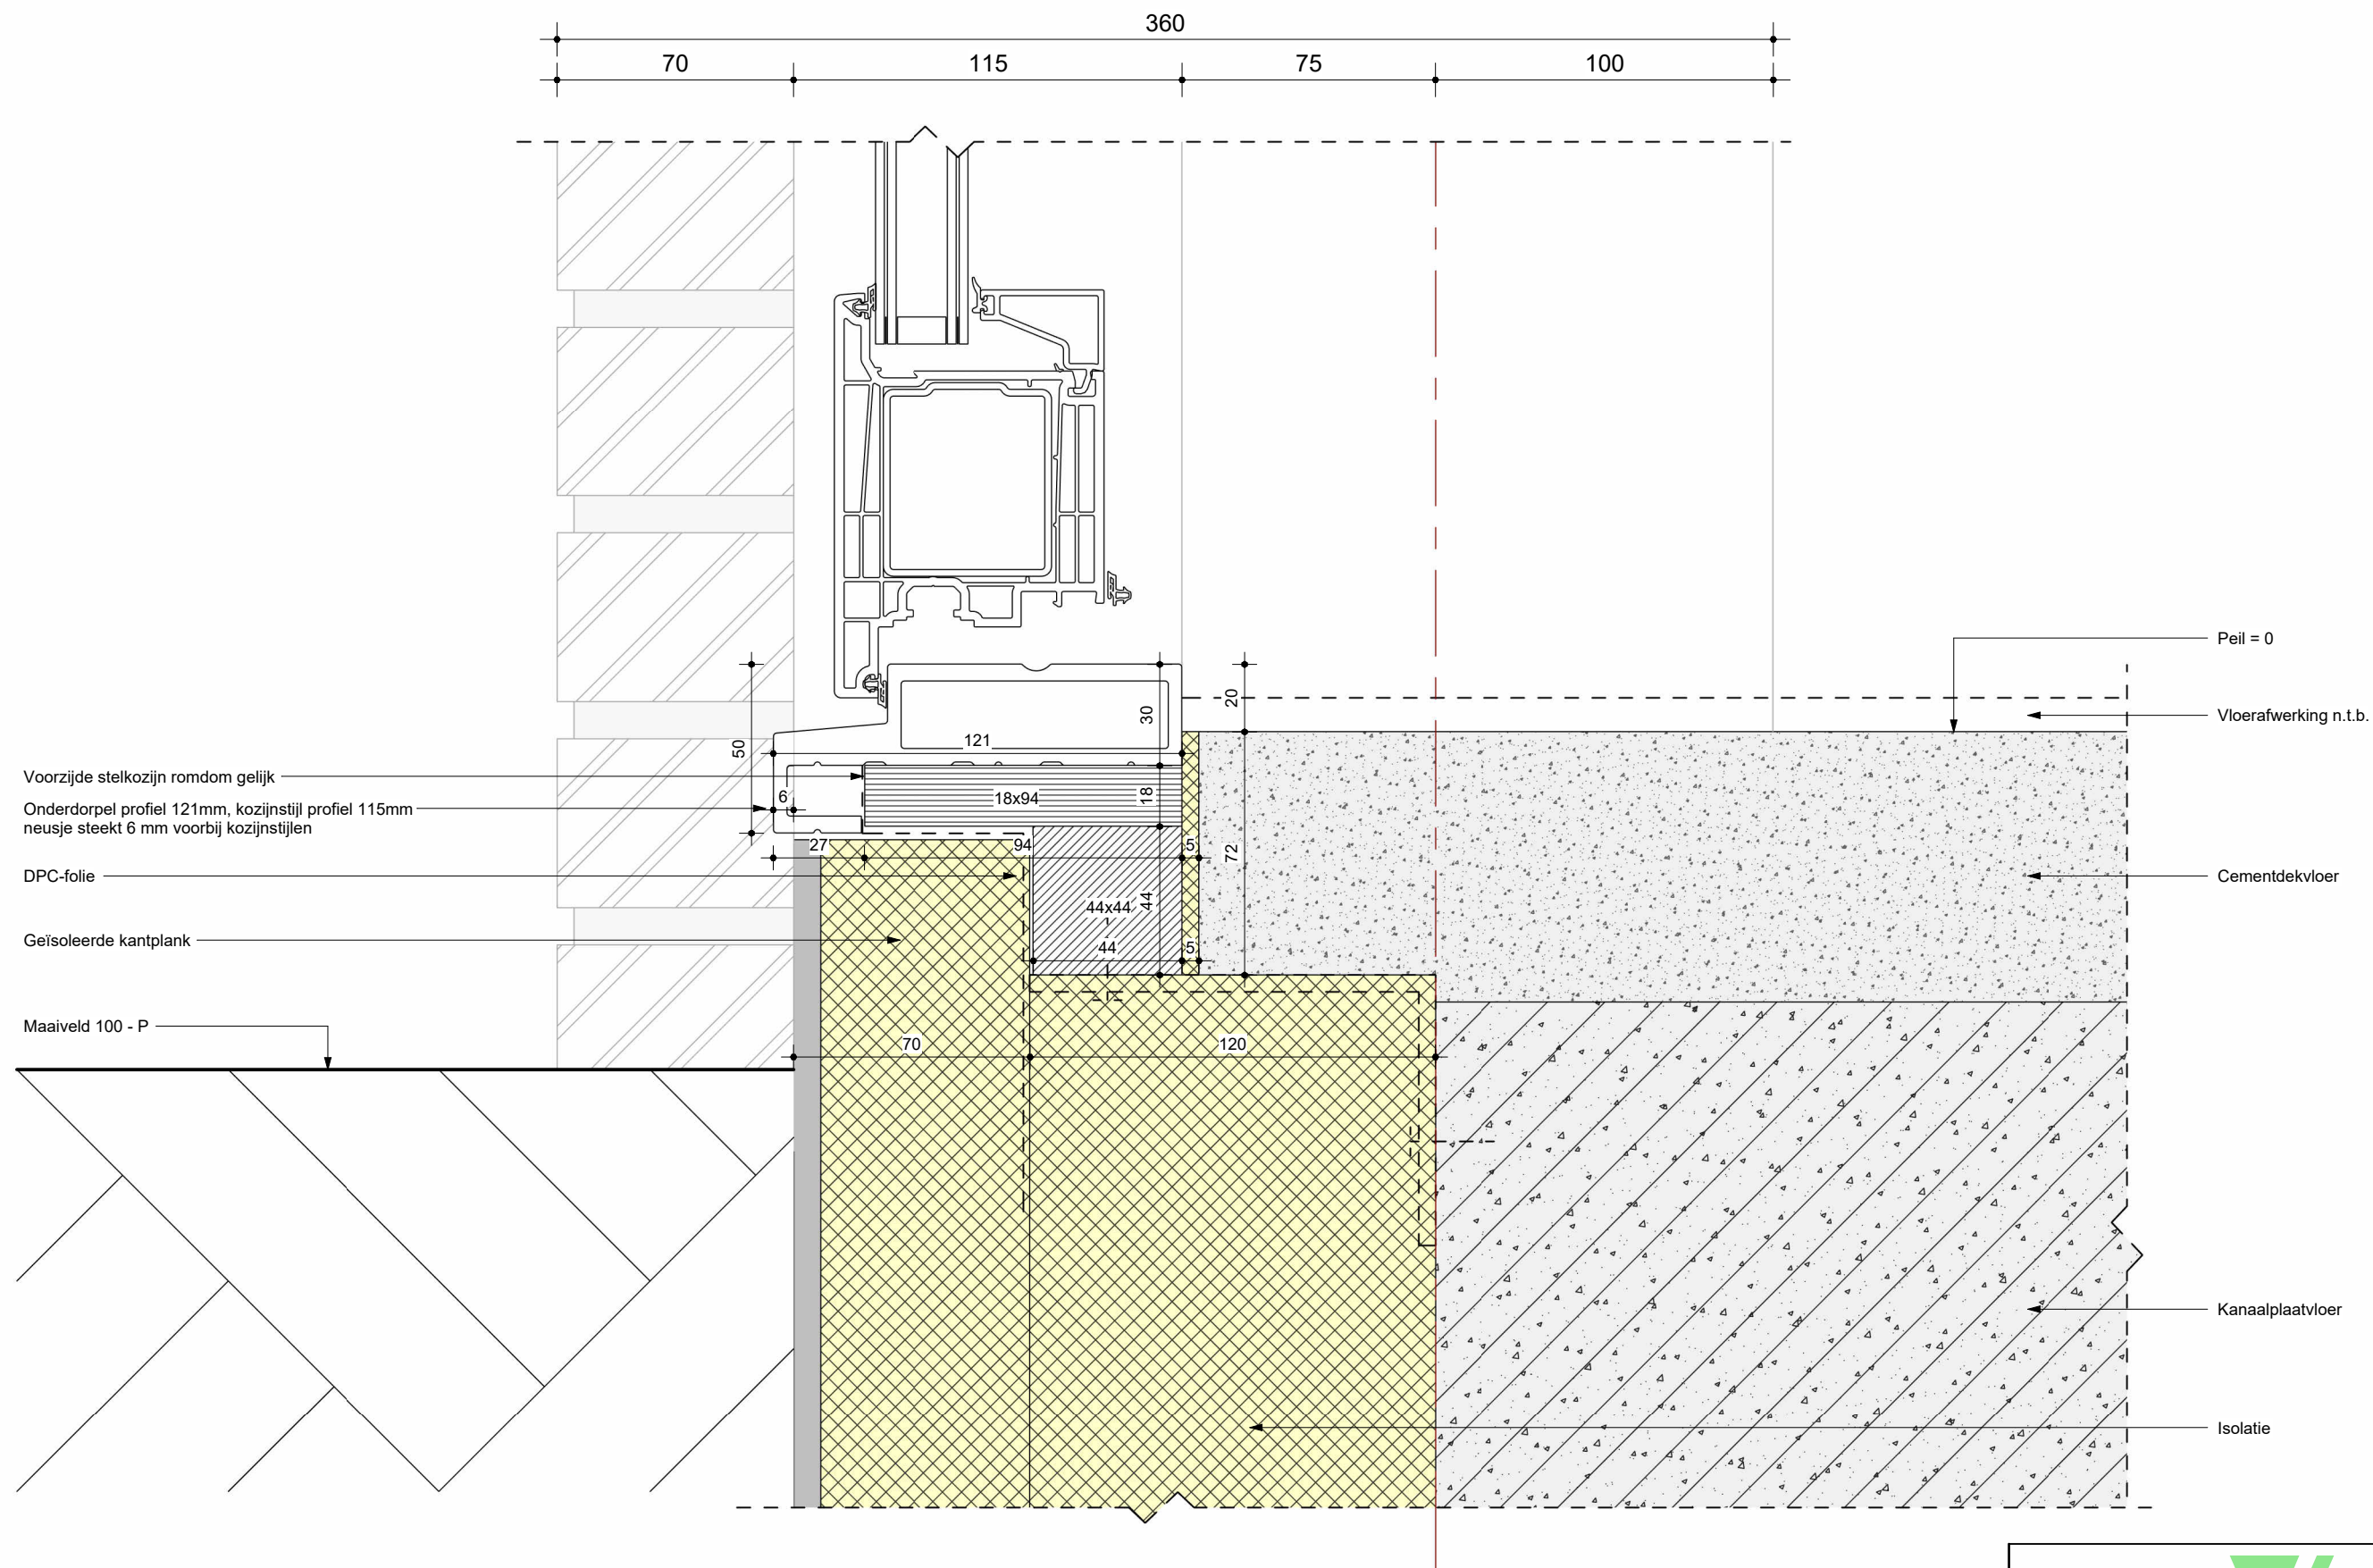

Inbouwdetail onderdorpel achterdeur met aanslag