
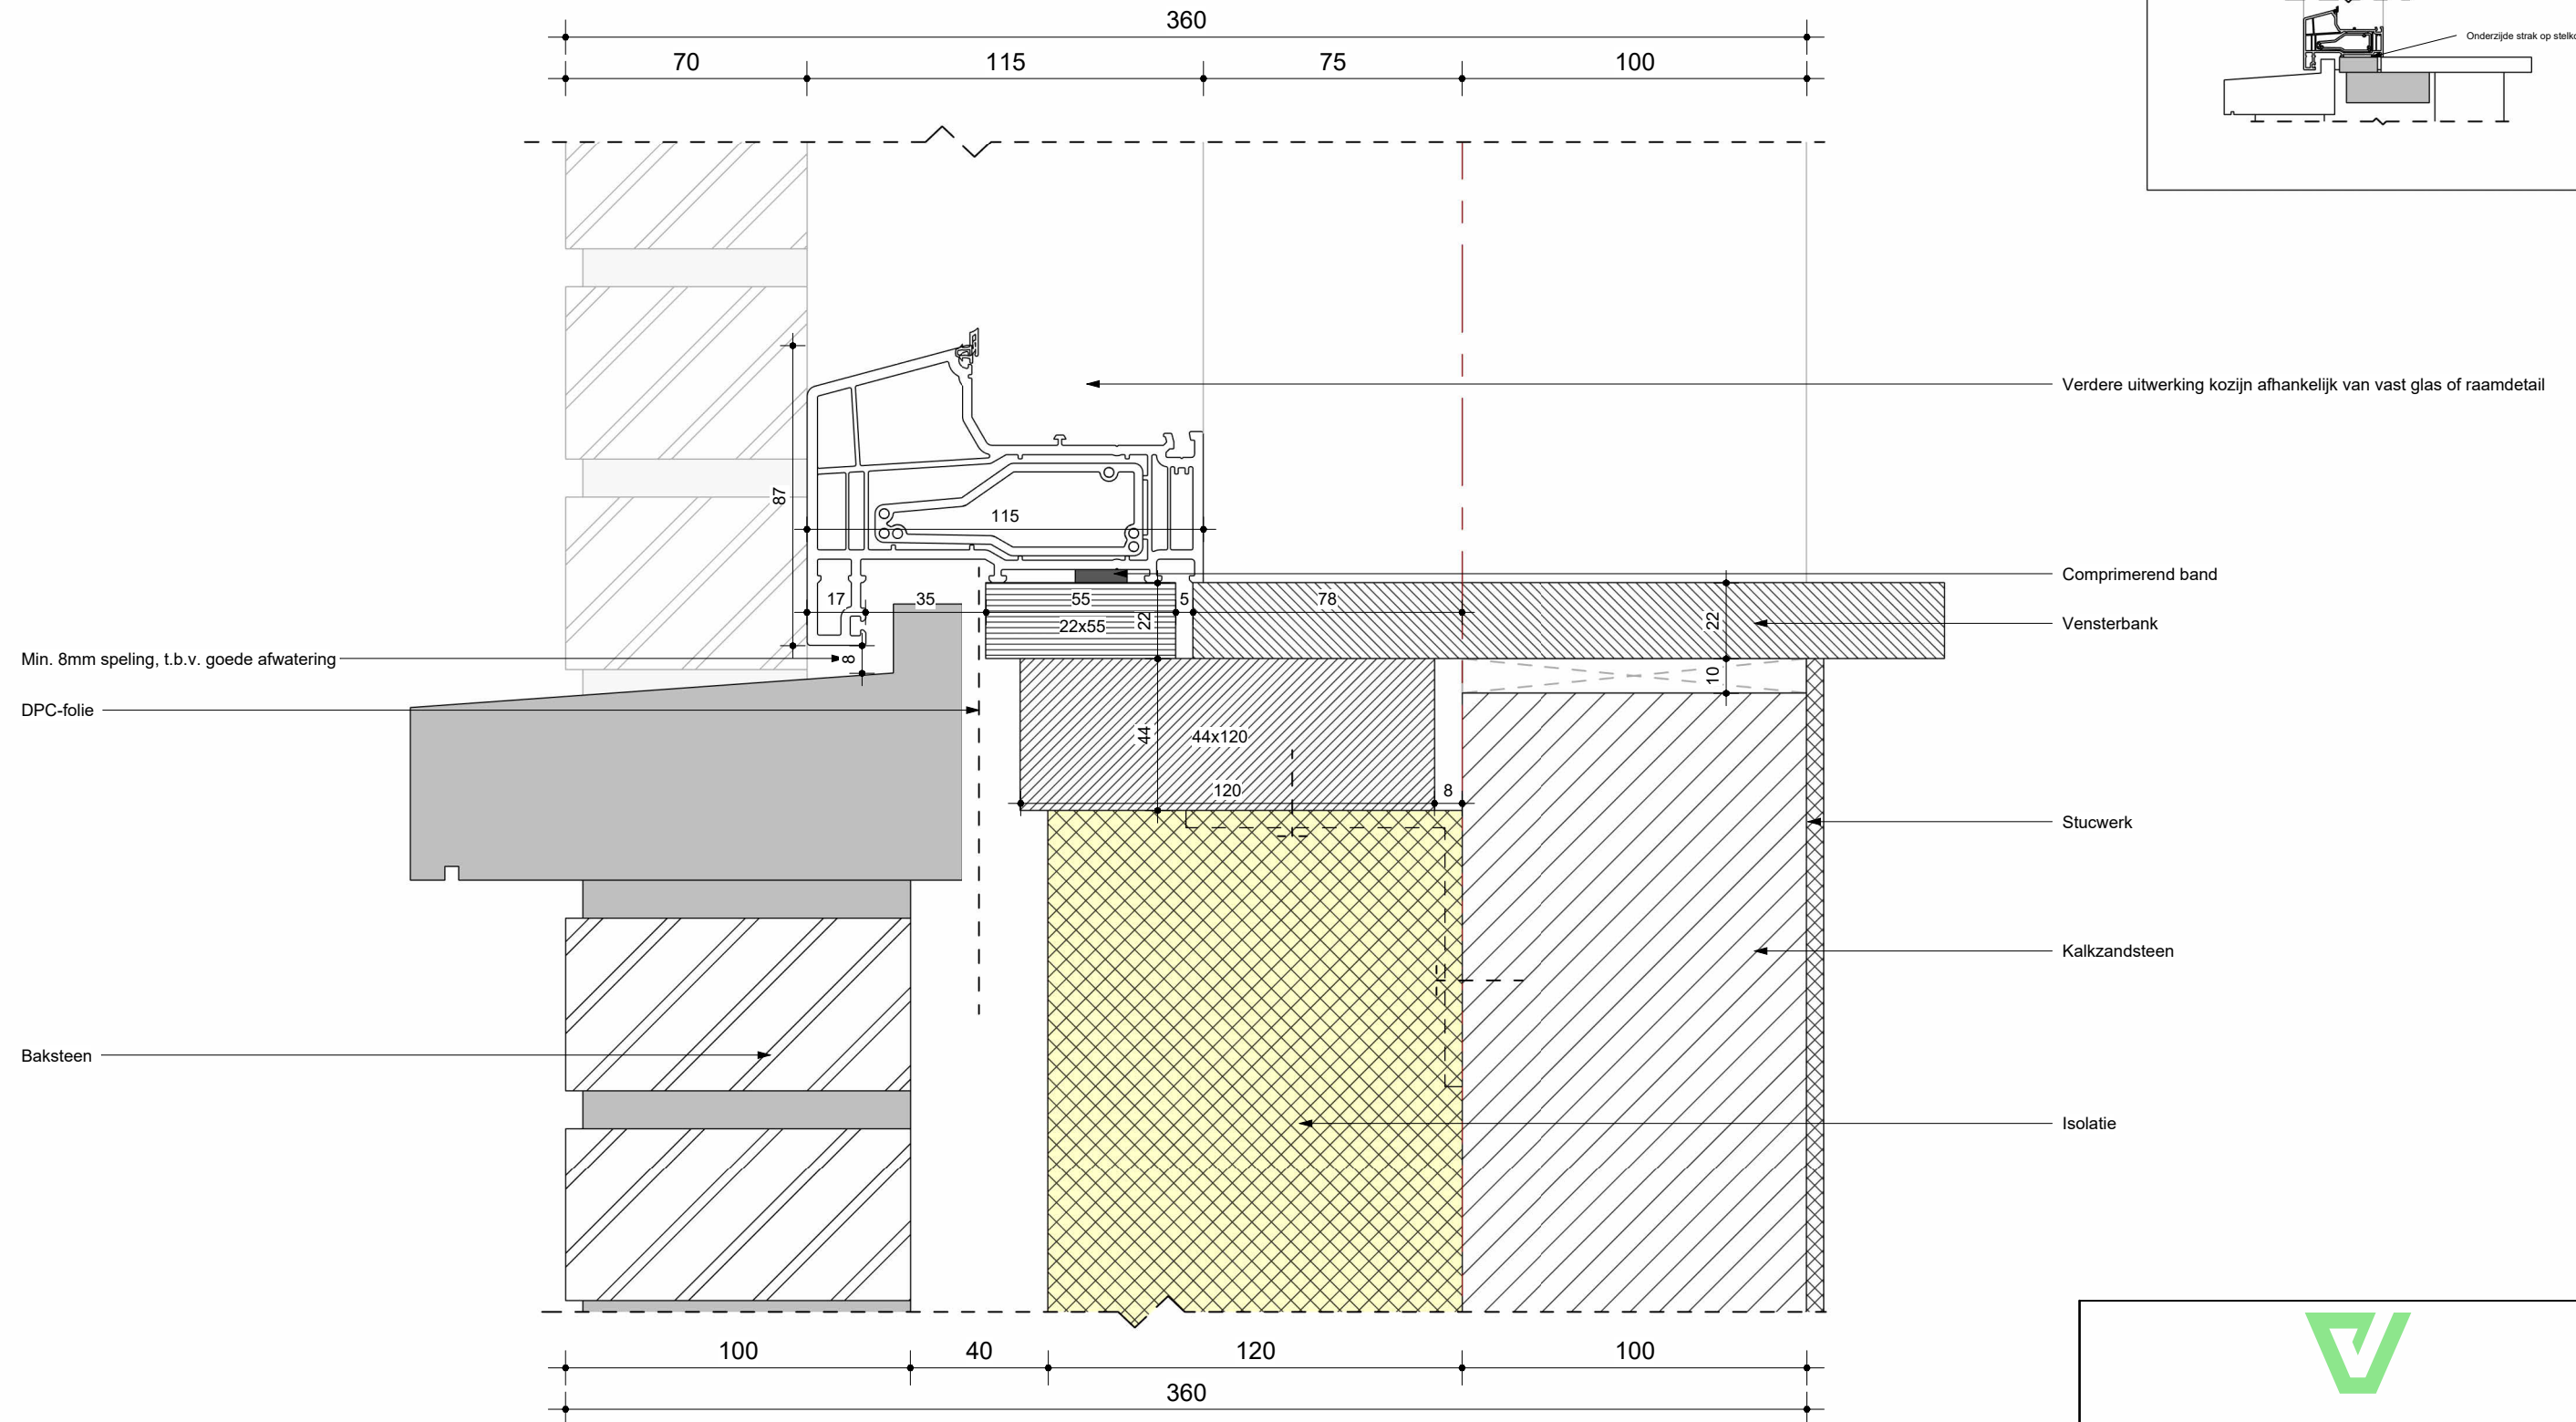


# Uitgangspunten

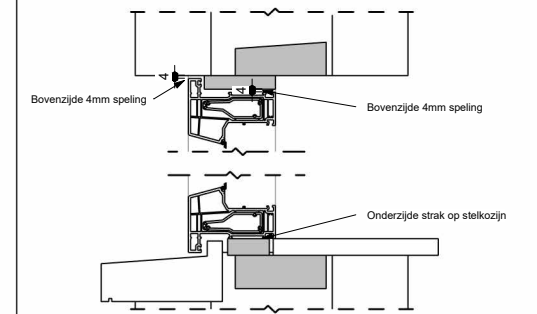

Inbouwdetail onderdorpel raamkozijn